

## 5.5-Zimmer Einfamilienhäuser

Haus 1

Hauptnutzfläche (HNF) 132 m<sup>2</sup>  
UG Nebennutzfläche (NNF) 55 m<sup>2</sup>  
Aussengeschossfläche (AGF) 40 m<sup>2</sup>

Umgebungsfläche 275 m<sup>2</sup>  
Parzellenfläche 403 m<sup>2</sup>

## Beratung und Verkauf

Oertle Baumanagement GmbH

3627 Heimberg


www.oertle.ch

Tel. 033 438 38 15


info@oertle.ch

Mühligarte

EFH 1 – UNTERGESCHOSS

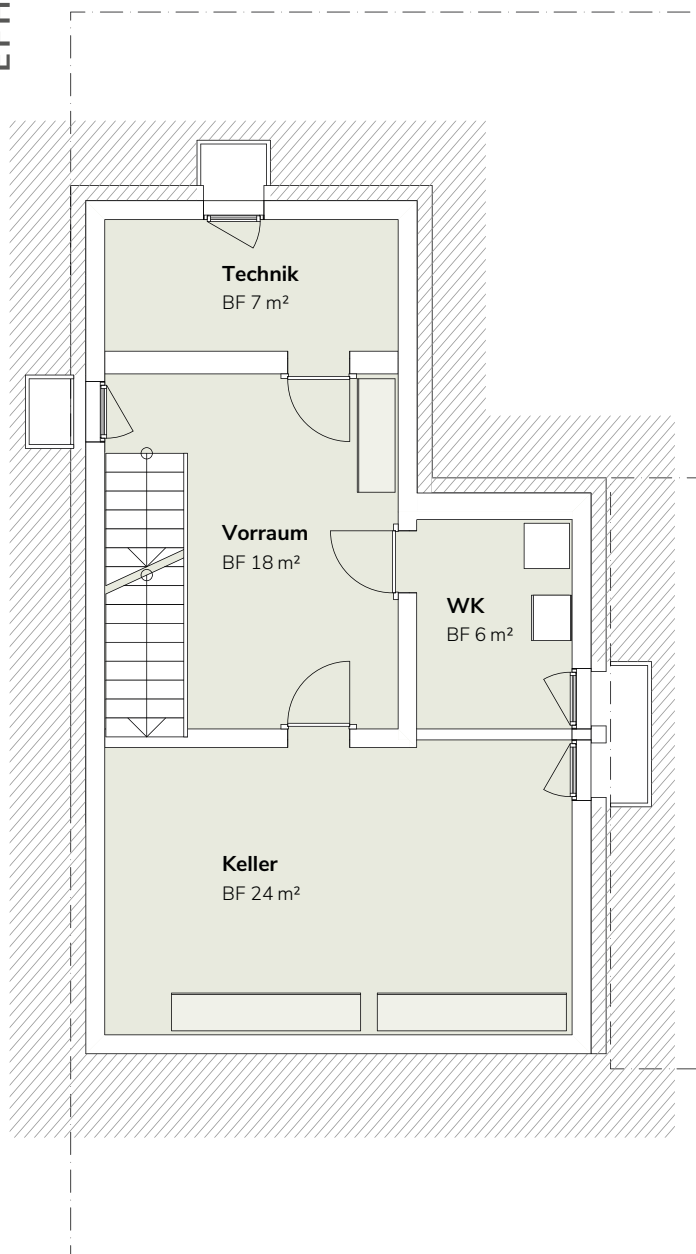

Situation

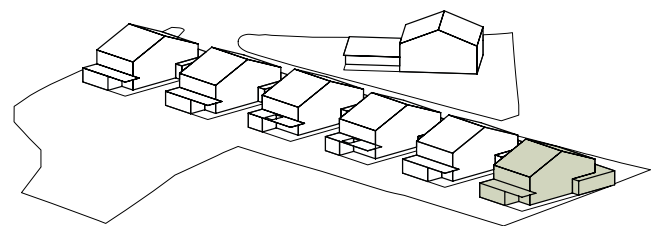

0 1 2m

Massstab 1:100

## 5.5-Zimmer Einfamilienhäuser

Haus 1

Hauptnutzfläche (HNF) 132 m<sup>2</sup>  
UG Nebennutzfläche (NNF) 55 m<sup>2</sup>  
Aussengeschossfläche (AGF) 40 m<sup>2</sup>

Umgebungsfläche 275 m<sup>2</sup>  
Parzellenfläche 403 m<sup>2</sup>

## Beratung und Verkauf

Oertle Baumanagement GmbH

3627 Heimberg


www.oertle.ch

Tel. 033 438 38 15


info@oertle.ch

Mühligarte

EFH 1 – ERDGESCHOSS

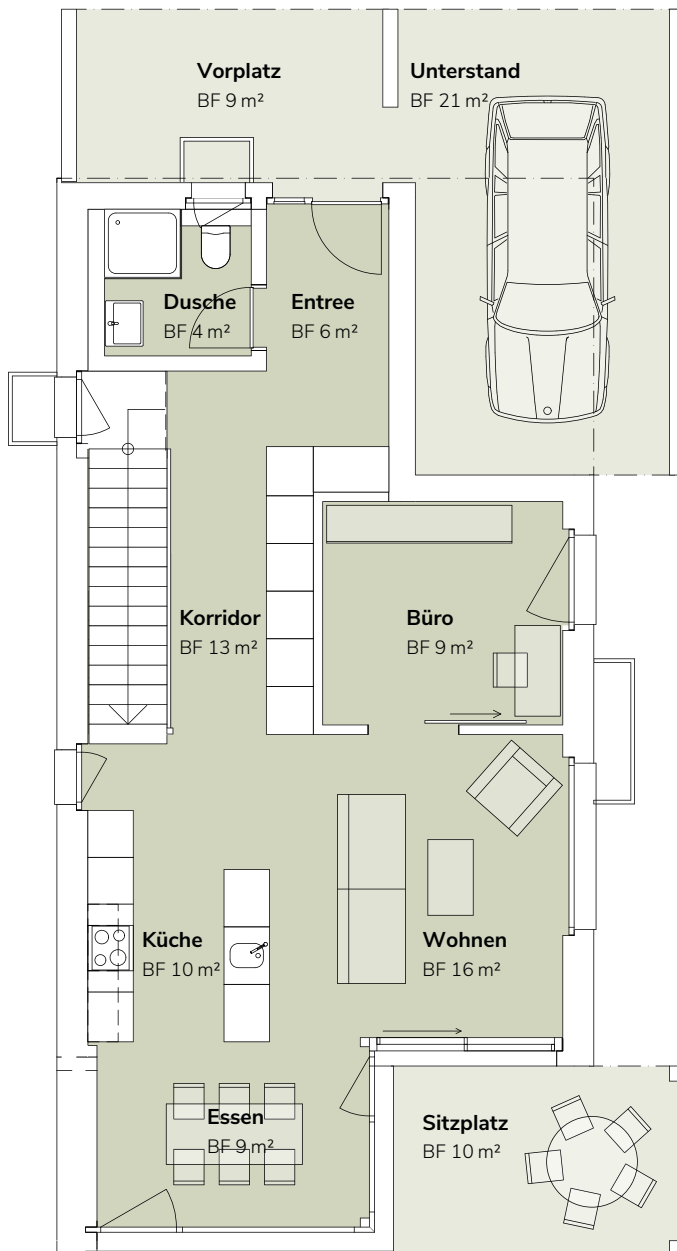

Situation

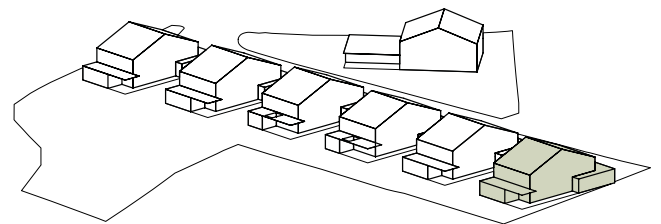

0 1 2m  
Massstab 1:100

## 5.5-Zimmer Einfamilienhäuser

Haus 1

Hauptnutzfläche (HNF) 132 m<sup>2</sup>  
UG Nebennutzfläche (NNF) 55 m<sup>2</sup>  
Aussengeschossfläche (AGF) 40 m<sup>2</sup>

Umgebungsfläche 275 m<sup>2</sup>  
Parzellenfläche 403 m<sup>2</sup>

## Beratung und Verkauf

Oertle Baumanagement GmbH

3627 Heimberg


www.oertle.ch

Tel. 033 438 38 15



info@oertle.ch

Mühligarte

EFH 1 – OBERGESCHOSS

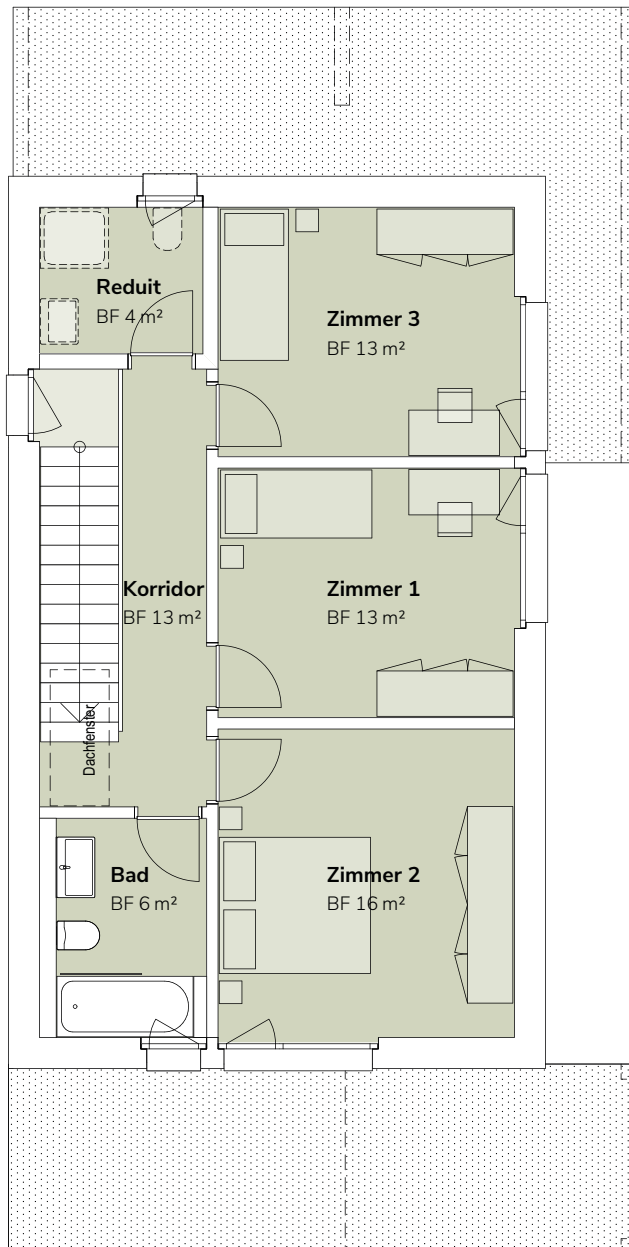

Situation

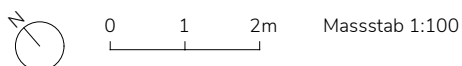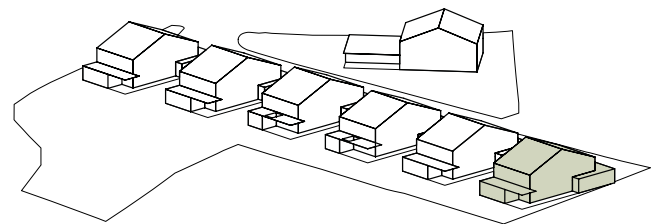

**5.5-Zimmer Einfamilienhäuser**  
Haus 1

Hauptnutzfläche (HNF) 132 m<sup>2</sup>  
UG Nebennutzfläche (NNF) 55 m<sup>2</sup>  
Aussengeschossfläche (AGF) 40 m<sup>2</sup>

Umgebungsfläche 275 m<sup>2</sup>  
Parzellenfläche 403 m<sup>2</sup>

**Beratung und Verkauf**  
Oertle Baumanagement GmbH  
3627 Heimberg  
www.oertle.ch  
**Tel. 033 438 38 15**  
info@oertle.ch




EFH 1 – FASSADEN

**Nordost**



**Nordwest**

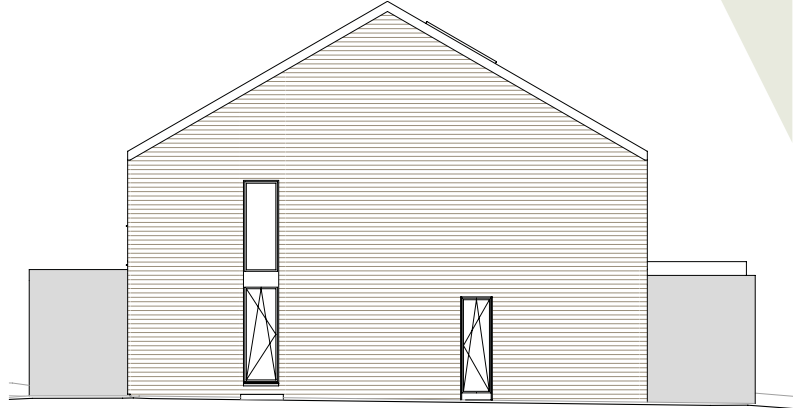

**Südwest**



**Südost**



**Situation**

