

## 4.5-Zimmer Einfamilienhäuser

Haus 3

Hauptnutzfläche (HNF) 123 m<sup>2</sup>  
UG Nebennutzfläche (NNF) 55 m<sup>2</sup>  
Aussengeschossfläche (AGF) 46 m<sup>2</sup>

Umgebungsfläche 286 m<sup>2</sup>  
Parzellenfläche 413 m<sup>2</sup>

## Beratung und Verkauf

Oertle Baumanagement GmbH

3627 Heimberg


www.oertle.ch

Tel. 033 438 38 15


info@oertle.ch

Mühligarte

EFH 3 – UNTERGESCHOSS

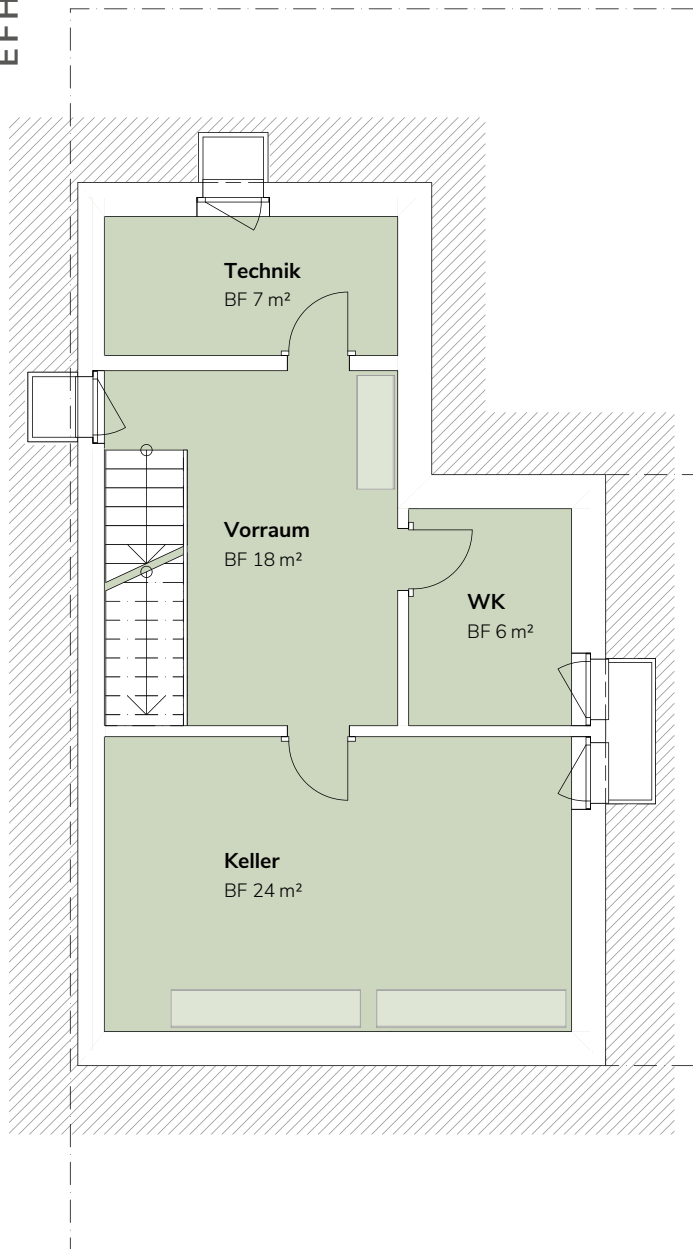

Situation

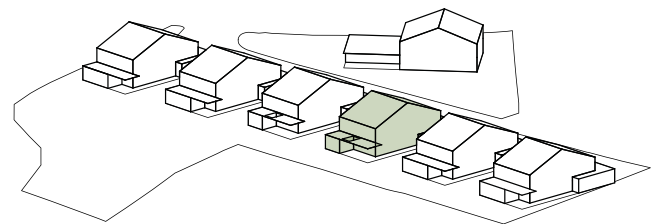

0 1 2m

Massstab 1:100

## 4.5-Zimmer Einfamilienhäuser

Haus 3

Hauptnutzfläche (HNF) 123 m<sup>2</sup>  
UG Nebennutzfläche (NNF) 55 m<sup>2</sup>  
Aussengeschossfläche (AGF) 46 m<sup>2</sup>

Umgebungsfläche 286 m<sup>2</sup>  
Parzellenfläche 413 m<sup>2</sup>

## Beratung und Verkauf

Oertle Baumanagement GmbH

3627 Heimberg


www.oertle.ch

Tel. 033 438 38 15



info@oertle.ch

Mühligarte

EFH 3 – ERDGESCHOSS

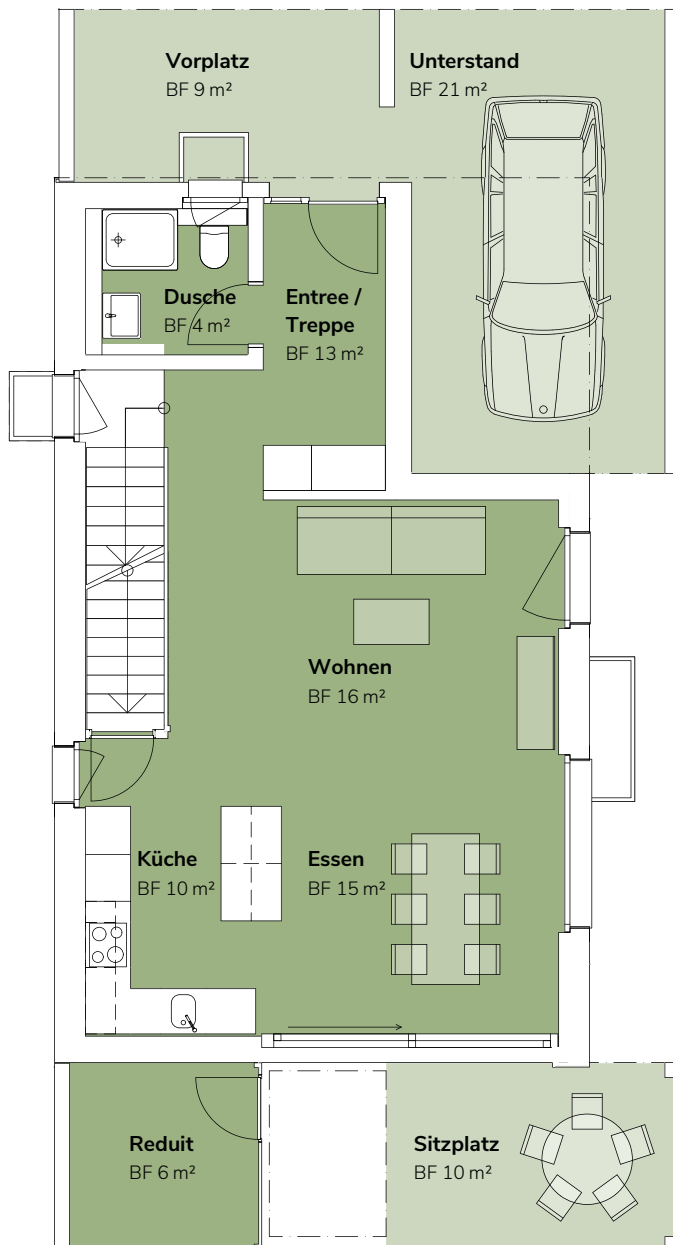

Situation

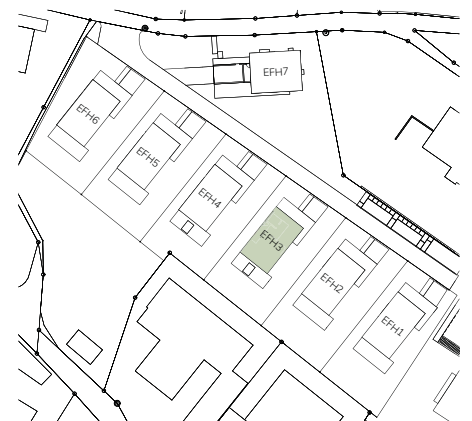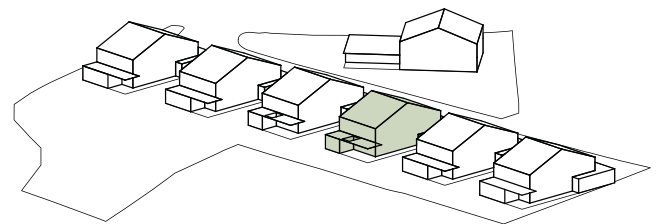

0 1 2m Massstab 1:100

## 4.5-Zimmer Einfamilienhäuser

Haus 3

Hauptnutzfläche (HNF) 123 m<sup>2</sup>  
UG Nebennutzfläche (NNF) 55 m<sup>2</sup>  
Aussengeschossfläche (AGF) 46 m<sup>2</sup>

Umgebungsfläche 286 m<sup>2</sup>  
Parzellenfläche 413 m<sup>2</sup>

## Beratung und Verkauf

Oertle Baumanagement GmbH

3627 Heimberg


www.oertle.ch

Tel. 033 438 38 15




info@oertle.ch

Mühligarte

EFH 3 – OBERGESCHOSS

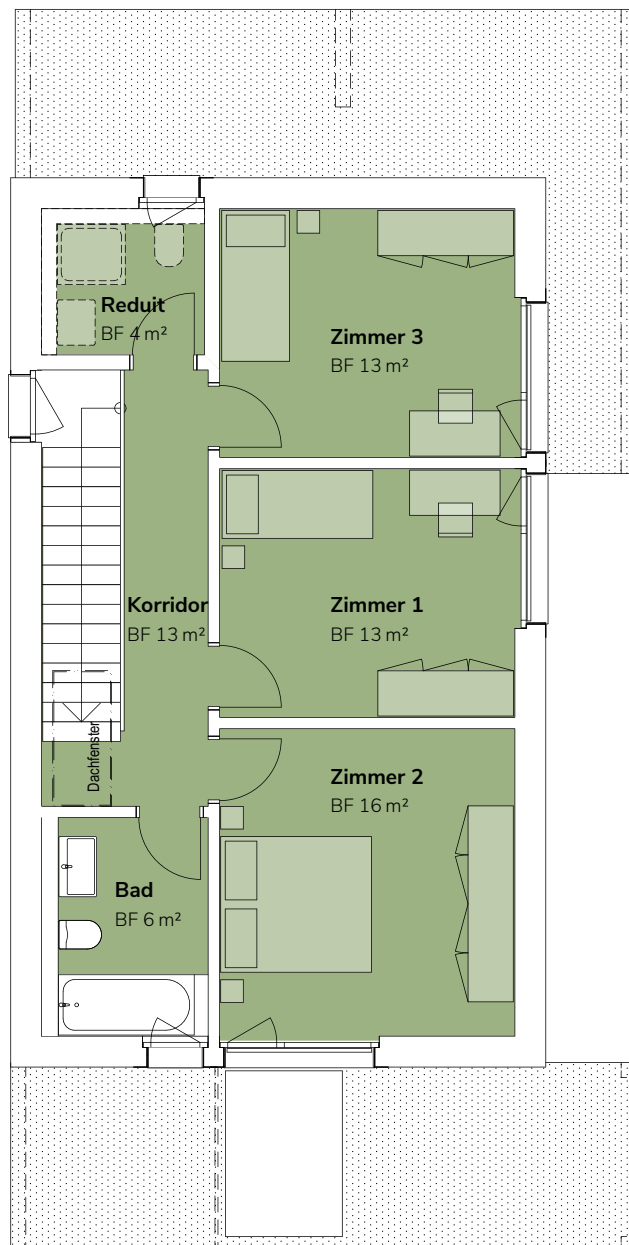

Situation

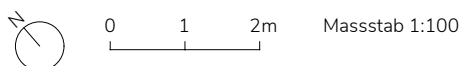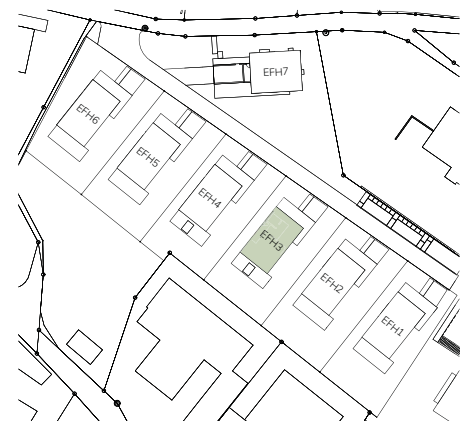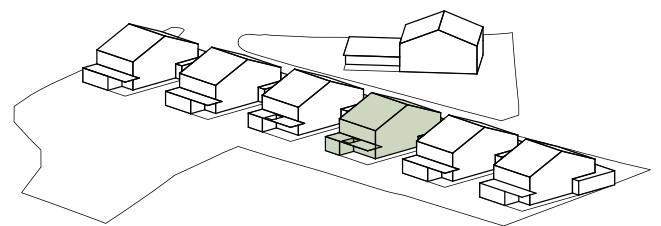

**4.5-Zimmer Einfamilienhäuser**  
Haus 3

Hauptnutzfläche (HNF) 123 m<sup>2</sup>  
UG Nebennutzfläche (NNF) 55 m<sup>2</sup>  
Aussengeschossfläche (AGF) 46 m<sup>2</sup>

Umgebungsfläche 286 m<sup>2</sup>  
Parzellenfläche 413 m<sup>2</sup>

**Beratung und Verkauf**  
Oertle Baumanagement GmbH  
3627 Heimberg  
www.oertle.ch  
**Tel. 033 438 38 15**  
info@oertle.ch


*Mühligarte*

EFH 3 – FASSADEN

Nordost



Nordwest

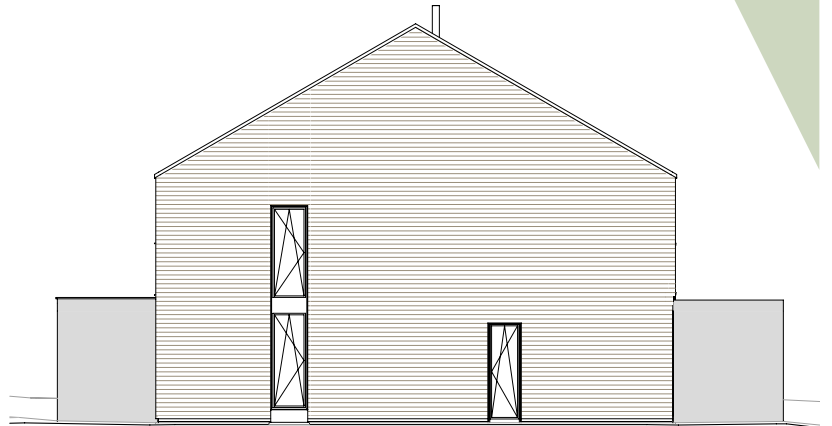

Südwest



Südost



Situation

